



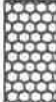

HALA SPORTOWA "ORBITA" WE WROCLAWIU

54-239 WROCLAW, UL. WEJHEROWSKA 34

PLAN OBCIĄZEŃ

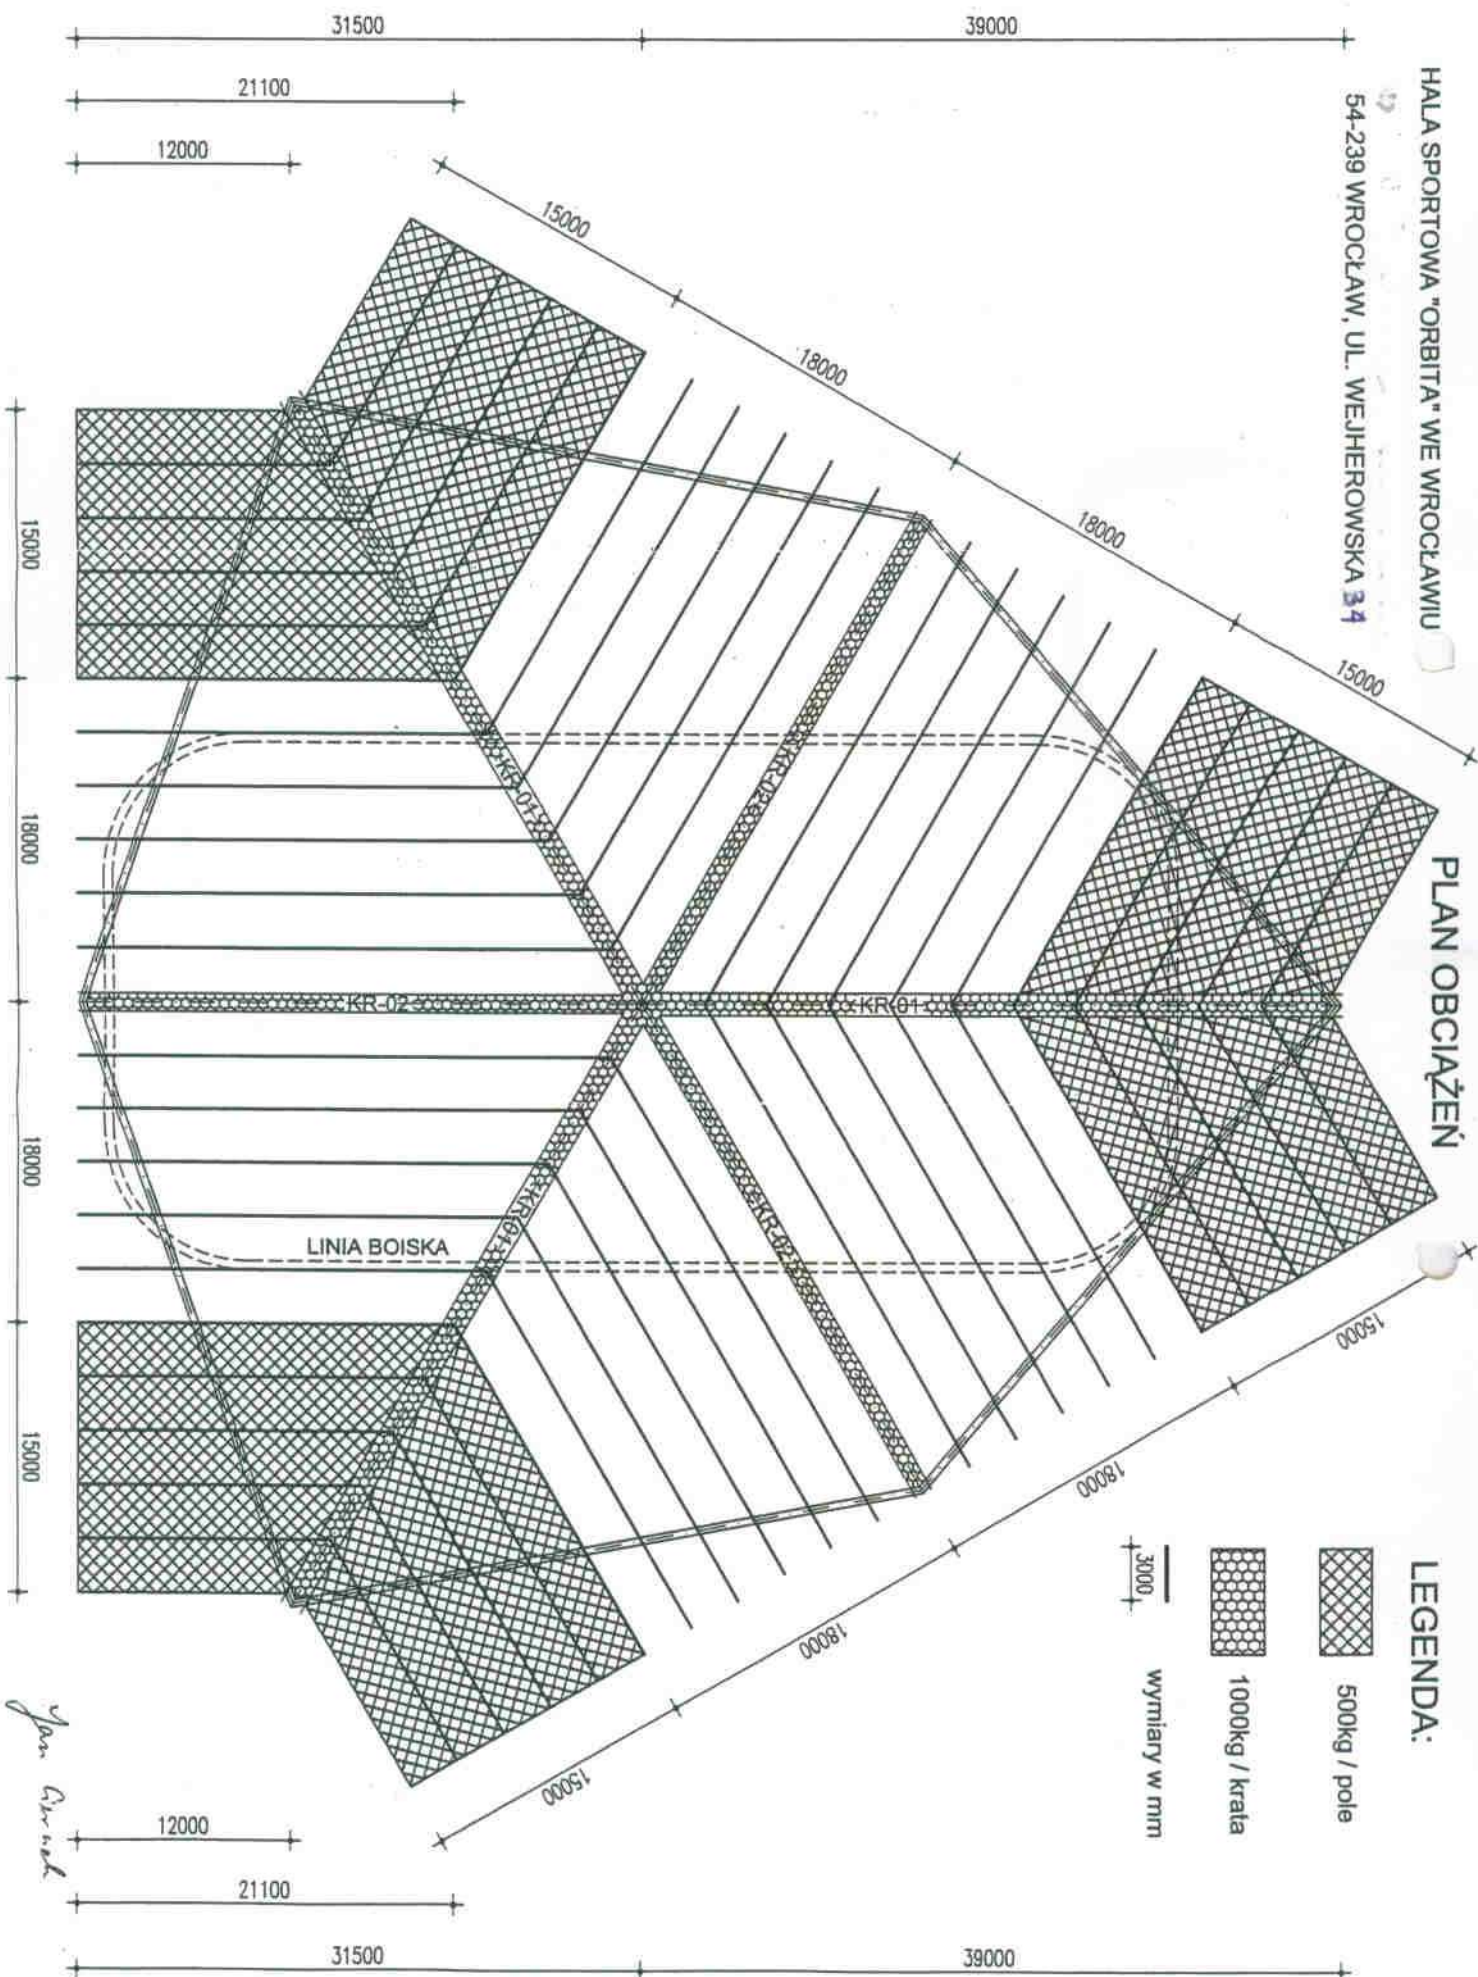


LEGENDA:

-  500kg / pole
-  1000kg / krate
-  3000
wymiar w mm

Jan Girard

HALA SPORTOWA „ORBITA”


RZUT POZIOMU

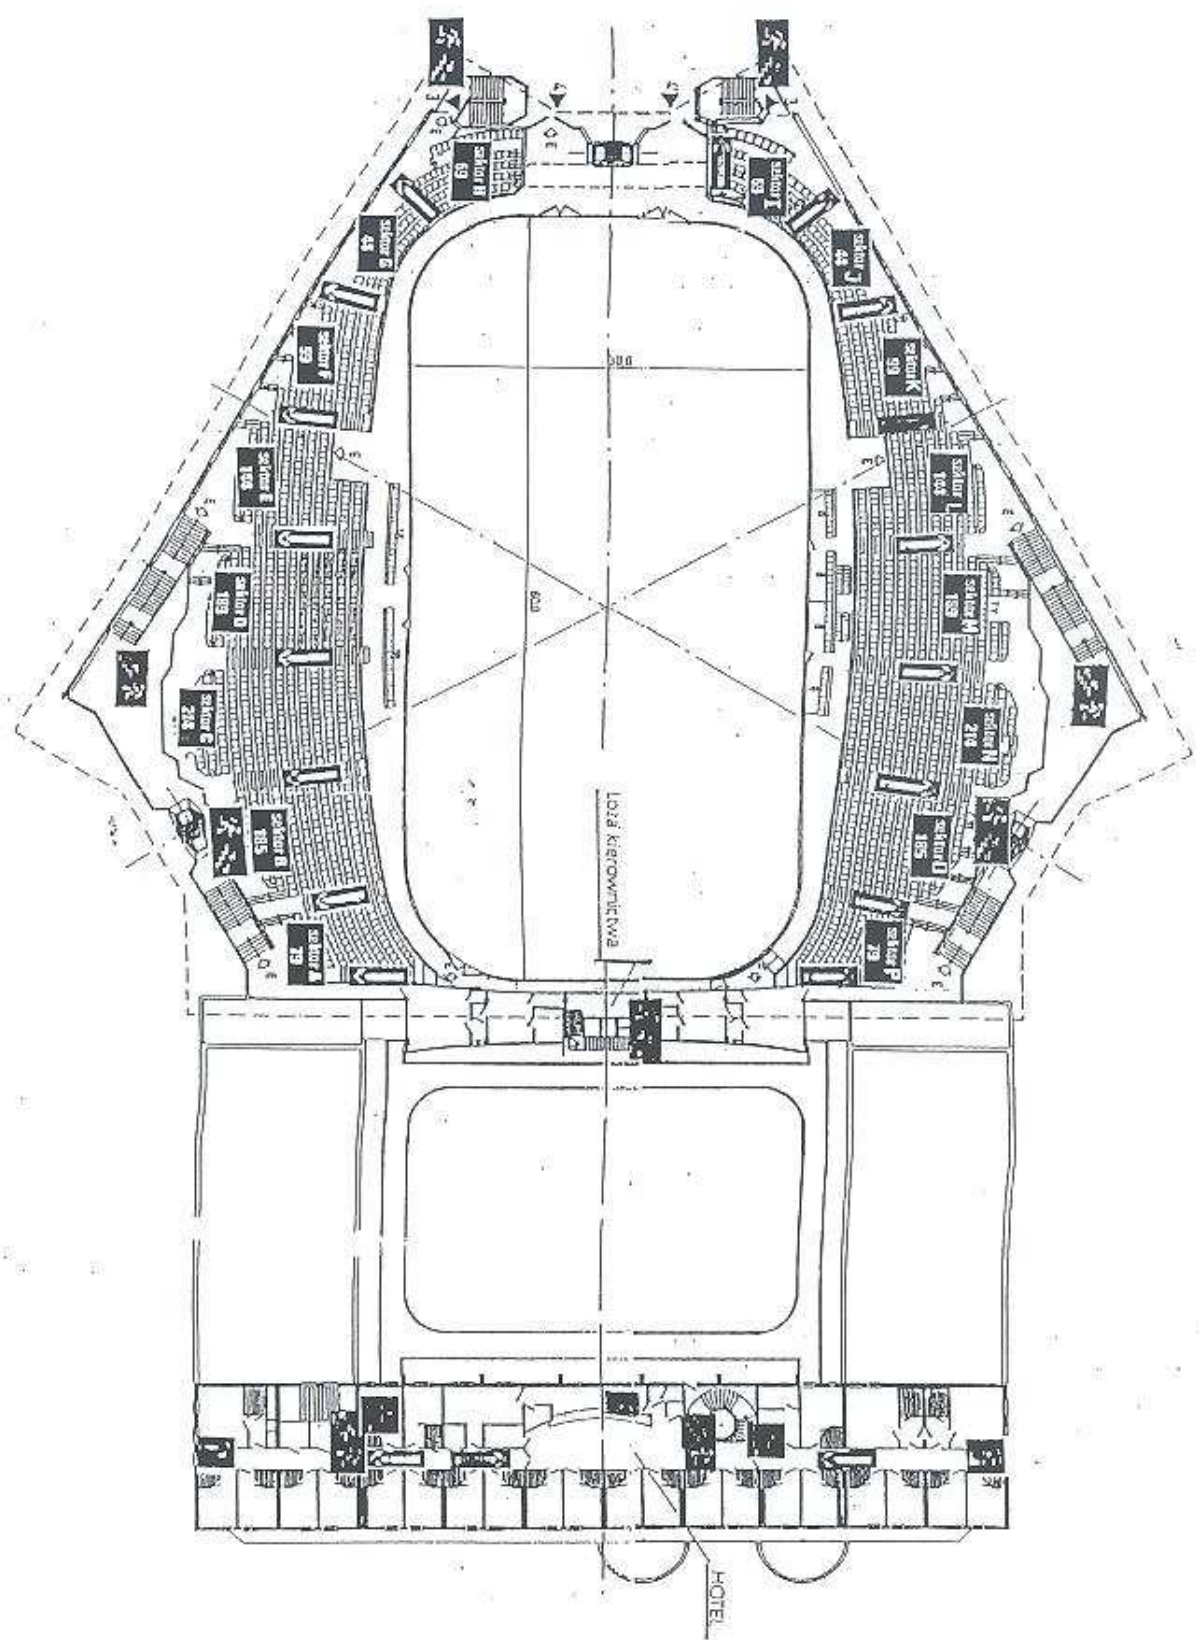

HALA SPORTOWA „ORBITA”

Rys. 3

RZUT POZIOMU II

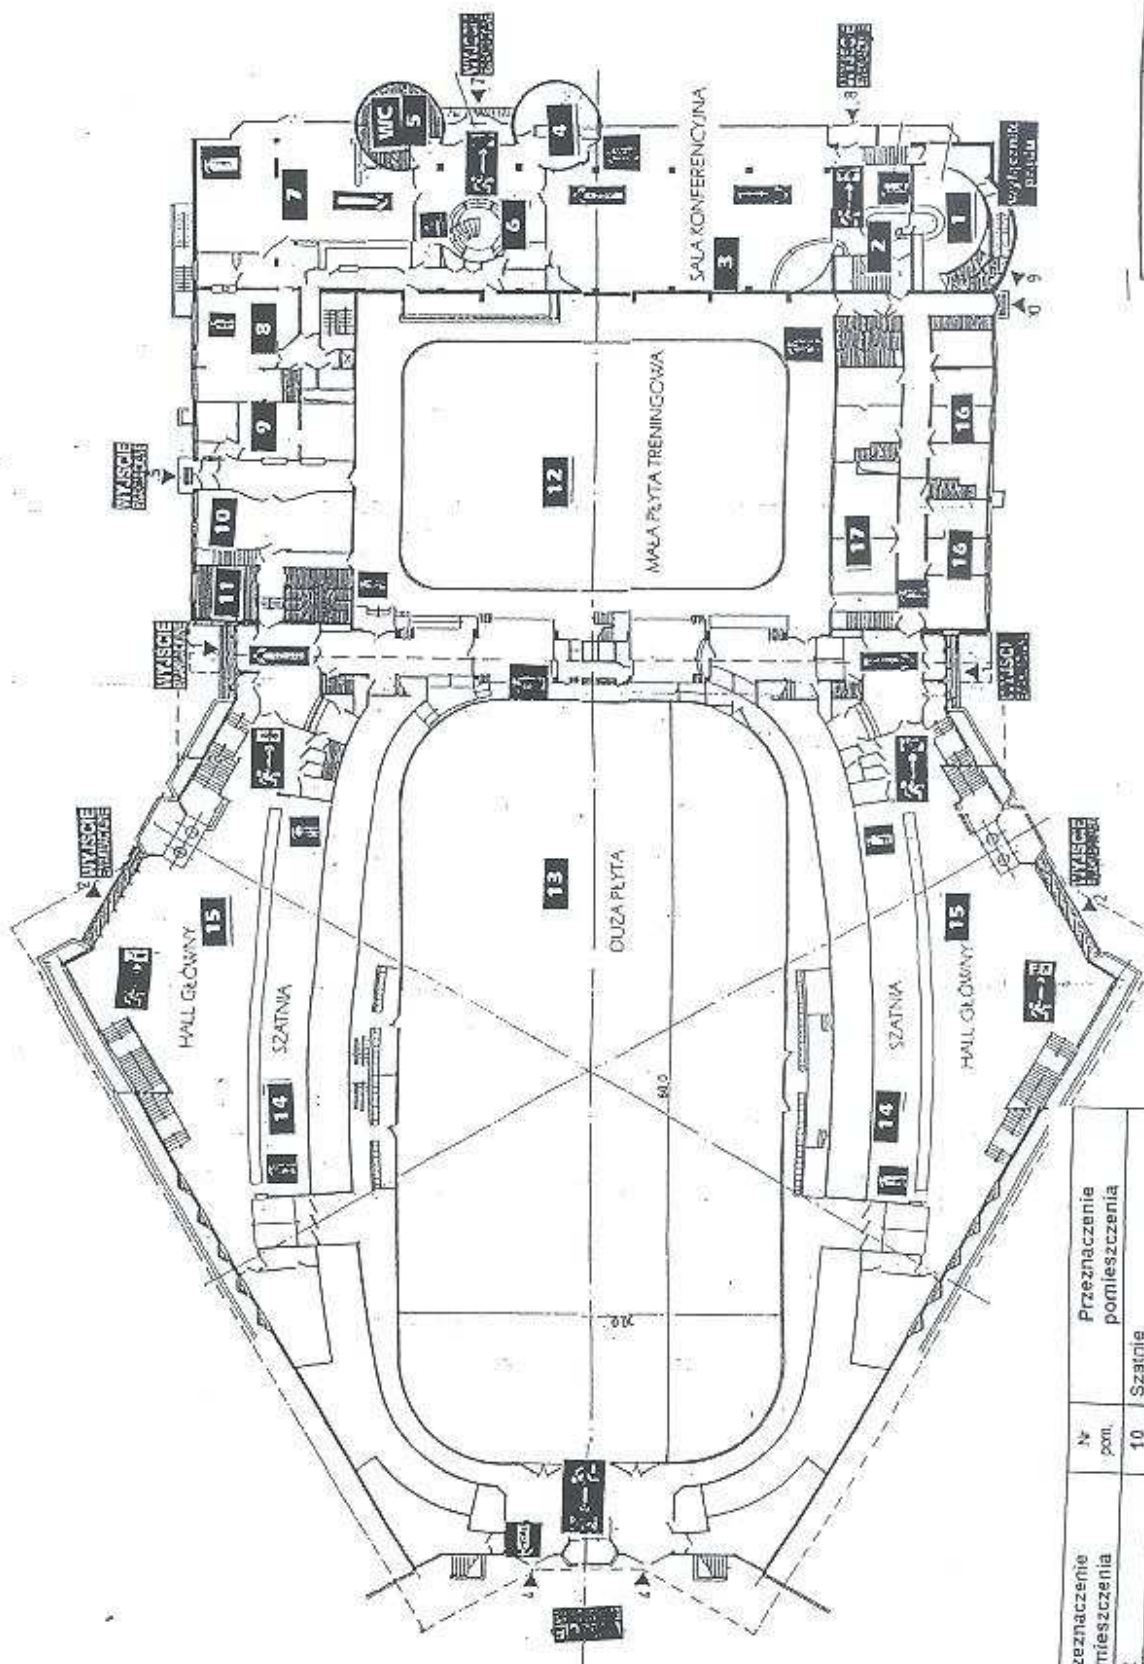

Nr pom.	Przeznaczenie pomieszczenia	Nr pom.	Przeznaczenie pomieszczenia
1	DRINK BAR	10	Szatnia
2	Sala klubowa	11	Pomieszczenia sanitarne
3	Sala konferencyjna (max. 50 osób)	12	Mala Płyta Treningowa
4	Szatnia	13	Duza Płyta Treningowa
5	WC	14	Szatnie
6	Hall hotelu	15	Hall płyty głównej
7	Restauracja	16	Pomieszc. Biurowe
8	Kuchnia		

**INSTRUKCJA
BEZPIECZEŃSTWA
POŻAROWEGO**


Rysunek 3:
**HALA SPORTOWA „ORBITA”
RZUT POZIOMU II**

UL. WEIHEROWSKA 2
WROCŁAW
TEL. 071 / 350 96 70

HALA SPORTOWA „ORBITA”

RZUT POZIOMU I

Rys.2

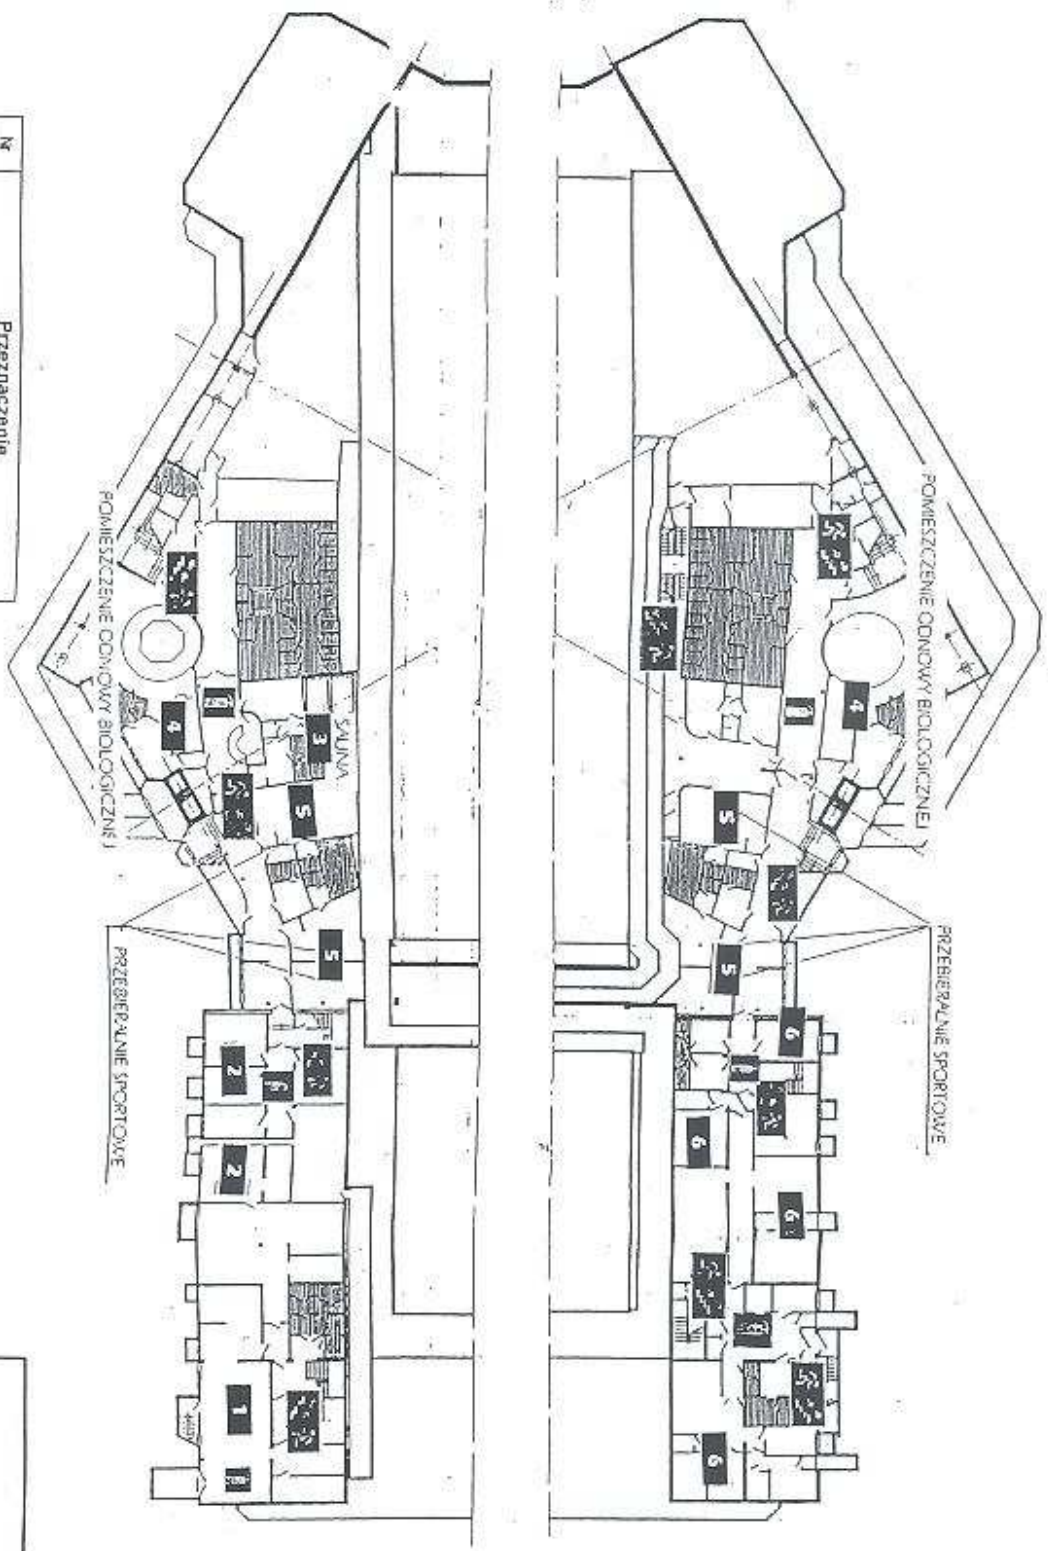

Nr pom.	Przeznaczenie pomieszczenia
1	Kotłownia olejowa
2	Zaplecze techniczno-magazynowe
3	Pomieszczenia sauny
4	Pomieszczenie odnowy biologicznej
5	Przebieralnia sportowe
6	Zaplecze techniczne-magazynowe i sanitarne

UL. WEJHEROWSKA 2 WROCŁAW TEL. 071 / 350 96 70	INSTRUKCJA BEZPIECZEŃSTWA POZAROWEGO Rysunek 2: HALA SPORTOWA „ORBITA” RZUT POZIOMU I.
--	---